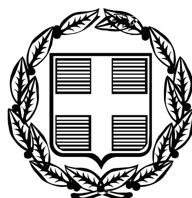


ΕΦΗΜΕΡΙΣ ΤΗΣ ΚΥΒΕΡΝΗΣΕΩΣ

ΤΗΣ ΕΛΛΗΝΙΚΗΣ ΔΗΜΟΚΡΑΤΙΑΣ

ΤΕΥΧΟΣ ΤΕΤΑΡΤΟ **Αρ. Φύλλου 432**

2 Οκτωβρίου 2009

ΠΕΡΙΕΧΟΜΕΝΑ

ΑΠΟΦΑΣΕΙΣ

ΑΠΟΦΑΣΕΙΣ

Αριθμ. οικ. 25811/2504 (1)

Πρώτος καθορισμός ορίων αιγιαλού και παραλίας στη θέση «Βιτζιλιά» Δήμου Φούρνων Ικαρίας Ν. Σάμου.

Ο ΓΕΝΙΚΟΣ ΓΡΑΜΜΑΤΕΑΣ
ΠΕΡΙΦΕΡΕΙΑΣ ΒΟΡΕΙΟΥ ΑΙΓΑΙΟΥ

Έχοντας υπόψη:

1. Τις διατάξεις του ν. 2971/2001 (ΦΕΚ 285/τ.Α΄/19.12.2001) «Αιγιαλός, παραλία και άλλες διατάξεις».

2. Τις διατάξεις του ν.δ. 439/1970 «Περί συμπληρώσεως των διατάξεων περί αιγιαλού».

3. Τις διατάξεις του ν. 3200/1955 «Περί διοικητικής αποκέντρωσης» όπως αυτές τροποποιήθηκαν και ισχύουν σήμερα με τα ν.δ. 532/1970, β.δ. 704/1970, β.δ. 705/1970, β.δ. 192/1972, π.δ. 71/1984, π.δ. 347/1986, ν. 2026/1992 και π.δ. 97/1993.

4. Τις διατάξεις του π.δ. 551/1988 «Οργάνωση Νομαρχιών - Οργάνωση Οικονομικών Υπηρεσιών» (ΦΕΚ 259/τ.Α΄/1988).

5. Τις διατάξεις του άρθρου 19 παραγρ. 5 του ν. 2344/1995, του άρθρου 52 παρ. 6 του ν. 2218/1994 και του άρθρου 4 παρ. 7 του ν. 2240/1994, δυνάμει των οποίων αρμοδιότητες του Υπουργείου Οικονομικών που είχαν μεταβιβασθεί στους Νομάρχες, ανήκουν στο Περιφερειακό Διευθυντή, σε συνδυασμό με αυτές του άρθρου 14 παρ. 2 του ν. 2399/1996 με τις οποίες προβλέπεται η κατάργηση των θέσεων των Περιφερειακών Διευθυντών, οι αρμοδιότητες πλέον του οποίου περιήλθαν στο Γενικό Γραμματέα Περιφέρειας και ασκούνται από τον Αναπληρωτή Περιφερειακό Διευθυντή.

6. Τις διατάξεις του τέταρτου εδαφίου της παρ. 2 του άρθρου 1 και της παρ. 6 του ίδιου άρθρου του ν. 2503/1997 «Διοίκηση, οργάνωση, στελέχωση της Περιφέρειας, ρύθμιση θεμάτων για τη τοπική αυτοδιοίκηση και άλλες διατάξεις» (ΦΕΚ 107/τ.Α΄), σύμφωνα με τις οποίες οι Περιφερειακές Υπηρεσίες του Υπουργείου Οικονομικών, που συγκροτούσαν την Περιφερειακή Διοίκηση του Νομού ή Νομαρχίας, δεν υπήχθησαν στην ενιαία οργανική μονάδα της Περιφέρειας, ούτε καταργήθηκαν, αλλά αποτελούν από την 1.9.1997, Υπηρεσίες του Υπουργείου Οικονομικών.

7. Το υπ' αριθμ. 28979/31.7.1997 έγγραφο της Διεύθυνσης Διοίκησης του Υπουργείου Εσωτερικών, Δημόσιας Διοίκησης και Αποκέντρωσης, σύμφωνα με το οποίο οι αρμοδιότητες του Γενικού Γραμματέα Περιφέρειας σε θέματα Υπηρεσιών του Υπουργείου Οικονομικών, μεταφέρονται από την 1.9.1997 στον Υπουργό Οικονομικών.

8. Τις διατάξεις του πρώτου εδαφίου της παρ. 21 του άρθρου 46 του ν. 3220/2004 (ΦΕΚ 15/τ.Α΄/28.1.2004) σύμφωνα με το οποίο από 10.4.2004 αρμοδιότητες του Υπουργού Οικονομίας και Οικονομικών οι οποίες ανήκαν ή είχαν μεταβιβασθεί στους Νομάρχες μέχρι την έναρξη λειτουργίας των Νομαρχιακών Αυτοδιοικήσεων και αφορούν θέματα των Υπηρεσιών του Υπουργείου Οικονομίας και Οικονομικών, που εξαιρέθηκαν από τη κατάργηση με τις διατάξεις της παρ. 2 του άρθρου 39 του ν. 2218/1994, περιέρχονται στο Γενικό Γραμματέα Περιφέρειας.

9. Την υπ' αριθμ. 30/17.11.2006 πράξη που δημοσιεύθηκε στο ΦΕΚ 253/17.11.2006, τ.Α΄ «Αποδοχή παραιτήσεων και διορισμός Γενικών Γραμματέων Περιφερειών», με την οποία διορίστηκε σε θέση μετακλητού Γενικού Γραμματέα Περιφέρειας Βορείου Αιγαίου ο Ιωάννης Λέκκας.

10. Την από 14.7.2008 έκθεση της Επιτροπής καθορισμού ορίων αιγιαλού και παραλίας (άρθρο 3 του ν. 2971/19.12.2001, ΦΕΚ 285/τ.Α΄/19.12.2001) στη θέση «Βιτζιλιά» Δήμου φούρνων Ικαρίας Ν. Σάμου.

11. Το τοπογραφικό, υψομετρικό και κτηματολογικό διάγραμμα, εξαρτημένο από κρατικό δίκτυο συντεταγμένων (ΕΓΣΑ '87), το οποίο συντάχθηκε τον Αύγουστο 2007 από τον Γιάννη Ε. Τσίχλη, Πολιτικό Μηχανικό, σε μια (1) πινακίδα, σε κλίμακα 1/500, ελέγχθηκε κατά το δυνατόν για την ορθή αποτύπωση του και θεωρήθηκε από την Βεργή Ευφροσύνη, Αγρονόμο Τοπογράφο Μηχανικό της Κτηματικής Υπηρεσίας Σάμου.

12. Το υπ' αριθμ. Φ.544.5/178/09/Σ.6678/26.3.2009 έγγραφο του Γενικού Επιτελείου Ναυτικού, αποφασίζουμε:

Επικυρώνουμε την από 14.7.2008 έκθεση της κατά το άρθρο 3 ν. 2971/19.12.2001 (ΦΕΚ 285/τ.Α΄/19.12.2001) «Αιγιαλός, παραλία και άλλες διατάξεις» αρμόδιας Επιτροπής καθορισμού ορίων αιγιαλού και παραλίας για το πρώτο καθορισμό ορίων αιγιαλού και παραλίας ση θέση 'Βιτζιλιά' Δήμου Φούρνων Ικαρίας Ν. Σάμου, καθώς επίσης και το τοπογραφικό, υψομετρικό και κτηματολογικό διάγραμμα, εξαρτημένο από κρατικό δίκτυο συντεταγμένων (ΕΓΣΑ '87), το οποίο συντάχθηκε τον Αύγουστο 2007 από τον Γιάννη Ε. Τσίχλη, Πολιτικό Μηχανικό, σε μια (1) πινακίδα, σε κλίμακα 1/500, ελέγχθηκε κατά το δυνατόν για την ορθή αποτύπωση του και θεωρήθηκε από την Βεργή Ευφροσύνη, Αγρονόμο Τοπογράφο Μηχανικό της Κτηματικής Υπηρεσίας Σάμου.

Στο τοπογραφικό αυτό διάγραμμα καθορίσθηκε:

α) Η οριογραμμή ζώνης αιγιαλού με κόκκινη συνεχή πολυγωνική γραμμή και στοιχεία (Α1, Α2, ..., Α28, Α29).

β) Η οριογραμμή ζώνης παραλίας με κίτρινη συνεχή πολυγωνική γραμμή και στοιχεία (Π1, Π2, ..., Π28, Π29).

Το πλάτος της ζώνης παραλίας ορίζεται στα δέκα (10,00) μέτρα, καθότι δεν εξυπηρετούνται οι σκοποί του άρθρου 1 παρ. 2 του ν. 2971/2001.

Εντός ζώνης παραλίας βρίσκονται κτίσματα που δεν εξαιρούνται.

Αποφαινόμαστε ότι δεν υπάρχει παλαιός αιγιαλός

Οι κορυφές των ανωτέρω οριογραμμών καθορίζονται με συντεταγμένες του κρατικού δικτύου (σύστημα συντεταγμένων ΕΓΣΑ '87).

Η απόφαση αυτή με την έκθεση της επιτροπής και το τοπογραφικό διάγραμμα να δημοσιευθούν στην Εφημερίδα της Κυβερνήσεως.

Μυτιλήνη, 16 Σεπτεμβρίου 2009

Ο Γενικός Γραμματέας Περιφέρειας

ΙΩΑΝΝΗΣ ΛΕΚΚΑΣ

ΕΚΘΕΣΗ ΕΠΙΤΡΟΠΗΣ ΚΑΘΟΡΙΣΜΟΥ ΤΩΝ ΟΡΙΩΝ ΑΙΓΙΑΛΟΥ ΚΑΙ ΠΑΡΑΛΙΑΣ
(Άρθρο 3 ν. 2971/19.12.2001)

Για τον πρώτο καθορισμό των ορίων αιγιαλού και παραλίας στη θέση «Βιτζιλιά» Δήμου Φούρνων Ν. Σάμου.:

Στη Σάμο σήμερα 14.7.2008 ημέρα της εβδομάδας Δευτέρα και ώρα 03:00 μ.μ. οι υπογεγραμμένοι:

1. Αλκιβιάδης Φουντεδάκης Προϊστάμενος της Κτηματικής Υπηρεσίας Ν. Σάμου ως πρόεδρος,

2. Στυλιανός Παρτσάφας, Λιμενάρχης Σάμου ως μέλος,

3. Ευφροσύνη Βεργή, Τοπογράφος Μηχανικός της Κτηματικής Υπηρεσίας Ν. Σάμου ως μέλος,

4. Γεώργιος Καλπίας Προϊστάμενος Πολεοδομίας Ικαρίας Ν.Α. Σάμου ως μέλος,

5. Ο Διευθυντής της Διεύθυνσης Χωροταξίας και Περιβάλλοντος της Γενικής Γραμματείας Περιφέρειας Β. Αιγαίου ως μέλος δεν παρευρέθηκε και

ο Ευάγγελος Παριανός υπάλληλος της Κτηματικής Υπηρεσίας Ν. Σάμου ως γραμματέας της επιτροπής αποτελούντες την επιτροπή καθορισμού ορίων αιγιαλού και παραλίας, δυνάμει του π.δ. 284/1988 «Οργανισμός του Υπουργείου Οικονομικών» (ΦΕΚ 128 Α), όπως τροποποιήθηκε και ισχύει και του π.δ. 551/1988 «Οργανισμός Νομαρχιών-Οργάνωση Οικονομικών Υπηρεσιών» (ΦΕΚ 259 Α΄) και του άρθρου 3 του ν. 2971/19.12.2001 «Αιγιαλός παραλία και άλλες διατάξει»' (ΦΕΚ 285 Δ΄), όπως αυτή ορίσθηκε με την υπ' αριθμ. 10185/5.9.2006 απόφαση του Γενικού Γραμματέα Περιφέρειας Β. Αιγαίου, αφού μεταβήκαμε επί τόπου στη προαναφερθείσα περιοχή, ύστερα από πρόσκληση του Προέδρου και έχοντας υπ' όψιν:

1. Την από 15.9.2004 αίτηση του Γεώργιου Μαρούση σχετικά με την οριοθέτηση της ζώνης αιγιαλού και ζώνης παραλίας στη θέση «Βιτζιλιά» Δήμου Φούρνων Ν. Σάμου.

2. Το τοπογραφικό, υψομετρικό και κτηματολογικό διάγραμμα, εξαρτημένο από κρατικό δίκτυο συντεταγμένων\ (ΕΓΣΑ '87), το οποίο συντάχθηκε τον Αύγουστο 2007 από τον Ιωάννη Ε. Τσίχλη, Πολιτικό Μηχανικό, σε μια (1) πινακίδα, σε κλίμακα 1/500, ελέγχθηκε κατά το δυνατόν για την ορθή αποτύπωση του και θεωρήθηκε από την Βεργή Ευφροσύνη Αγρονόμο Τοπογράφο Μηχανικό της Κτηματικής Υπηρεσίας Σάμου.

3. Τις διατάξεις του ν. 2971/2001 «περί αιγιαλού, παραλίας και άλλων διατάξεων» όπως αυτός ισχύει και τον ν. 1337/1983 καθώς και την προς αυτόν σχετική Δικαστηριακή και Διοικητική Νομολογία,

4. Την σχηματισθείσα αντίληψη, από την επιτόπιο μετάβαση την 3.3.2008, περί του πλάτους της βρεχόμενης ζώνης της ξηράς και λοιπών συναφών στοιχείων όπως:

- Τη γεωγραφική θέση της ακτής η οποία βρίσκεται στο ανατολικό τμήμα της νήσου Φούρνων και έχει ανατολικό μέτωπο προς την θάλασσα.
- Τη μορφολογία της ακτής η οποία κατά το μεγαλύτερο μέρος της είναι βραχώδης με έντονες κλίσεις εκτός από το κεντρικό της τμήμα, το οποίο παρουσίαζα ήπιο ανάγλυφο και αποτελείται από άμμο και βότσαλα.
- Τη μορφολογία του πυθμένα, ο οποίος είναι αμμοχαλικώδης με μέτρια κλίση και βάθη τα οποία είναι μικρά πλησίον της ακτής και μεγαλύτερα στη συνέχεια.
- Τις επικρατούσες καιρικές συνθήκες ήτοι άνεμοι κατά κύριο λόγο ανατολικοί, σε μέτρια συχνότητα, οι οποίοι, λόγω του μέτριου αναπτύγματος του πελάγους προκαλούν μέτριους έως και σπανιότερα έντονους κυματισμούς.
- Τη μη ύπαρξη τεχνικών παρεμβάσεων.
- Την ύπαρξη βλάστησης η οποία αποτελείται από θαμνώδεις συστάδες που αναπτύσσονται κατά μήκος και πέραν του βραχώδους πρανούς της ακτής καθώς και από αλμυρίκια στο κεντρικό τμήμα της ακτής.
- Το γεγονός ότι δεν εντοπίσθηκαν παράκτιοι φυσικοί πόροι.
- Τη μη ύπαρξη καταγεγραμμένων δημοσίων κτημάτων.
- Το γεγονός ότι το νησιωτικό σύμπλεγμα των Φούρνων έχει ενταχθεί στο δίκτυο Natura 2000 (GR4120004).
- Το γεγονός ότι δεν υφίσταται Κτηματολόγιο, αποφασίζουμε:

1. Τον καθορισμό επί του ανωτέρω τοπογραφικού διαγράμματος:

α) Οριογραμμής της ζώνης αιγιαλού με κόκκινη συνεχή πολυγωνική γραμμή και στοιχεία (Α1, Α2, ..., Α28, Α29)

β) Οριογραμμής της ζώνης παραλίας με κίτρινη συνεχή πολυγωνική γραμμή και στοιχεία (ΠΙ, Π2, ..., Π28, Π29)

2. Το πλάτος της ζώνης παραλίας στα δέκα (10,00) μέτρα, καθότι δεν εξυπηρετούνται οι σκοποί του άρθρου 1 παρ. 2 του ν. 2971/2001.


3. Εντός ζώνης παραλίας βρίσκονται κτίσματα που δεν εξαιρούνται.


ΣΥΝΤΕΤΑΓΜΕΝΕΣ ΚΟΡΥΦΩΝ					
ΑΙΓΙΑΛΟΥ			ΠΑΡΑΛΙΑΣ		
Α/Α	Χ	Ψ	Α/Α	Χ	Ψ
Α1	721540.02	4157757.63	Π1	721537.91	4158030.31
Α2	721515.16	4157763.00	Π2	721513.83	4158032.88
Α3	721488.89	4157764.41	Π3	721487.97	4158046.61
Α4	721454.14	4157768.93	Π4	721452.67	4158021.94
Α5	721423.90	4157773.96	Π5	721422.03	4158022.90
Α6	721382.94	4157782.76	Π6	721380.44	4158017.70
Α7	721342.46	4157795.05	Π7	721336.96	4157995.00
Α8	721330.95	4157807.46	Π8	721326.46	4157982.05
Α9	721290.46	4157808.73	Π9	721286.46	4157971.60
Α10	721280.03	4157818.18	Π10	721272.56	4157959.57
Α11	721261.03	4157844.22	Π11	721252.55	4157959.30
Α12	721253.99	4157857.22	Π12	721244.70	4157963.52
Α13	721248.33	4157876.10	Π13	721238.47	4157956.18
Α14	721246.45	4157895.13	Π14	721236.37	4157931.41
Α15	721249.78	4157917.01	Π15	721240.10	4157919.86
Α16	721253.92	4157926.23	Π16	721245.28	4157895.40
Α17	721270.58	4157947.70	Π17	721264.50	4157874.16
Α18	721286.01	4157953.02	Π18	721285.77	4157853.36
Α19	721302.02	4157948.31	Π19	721300.09	4157838.86
Α20	721308.56	4157953.11	Π20	721300.46	4157811.46
Α21	721314.03	4157965.75	Π21	721305.66	4157798.85
Α22	721324.40	4157975.60	Π22	721316.67	4157797.59
Α23	721333.28	4157989.18	Π23	721325.13	4157786.26
Α24	721348.76	4158009.03	Π24	721342.85	4157773.07
Α25	721361.39	4158012.78	Π25	721360.37	4157764.14
Α26	721374.48	4158011.64	Π26	721371.39	4157759.03
Α27	721403.07	4158034.28	Π27	721402.53	4157754.44
Α28	721419.19	4158023.66	Π28	721423.38	4157753.06
Α29	721429.91	4158020.68	Π29	721432.59	4157747.86

Η Επιτροπή

Ο Πρόεδρος
ΑΛΚΙΒΙΑΔΗΣ ΦΟΥΝΤΕΔΑΚΗΣ

Τα Μέλη
ΣΤΥΛΙΑΝΟΣ ΠΑΡΤΣΑΦΑΣ
ΕΥΡΟΣΥΝΗΣ ΒΕΡΓΗ
ΓΕΩΡΓΙΟΣ ΚΑΛΠΙΑΣ

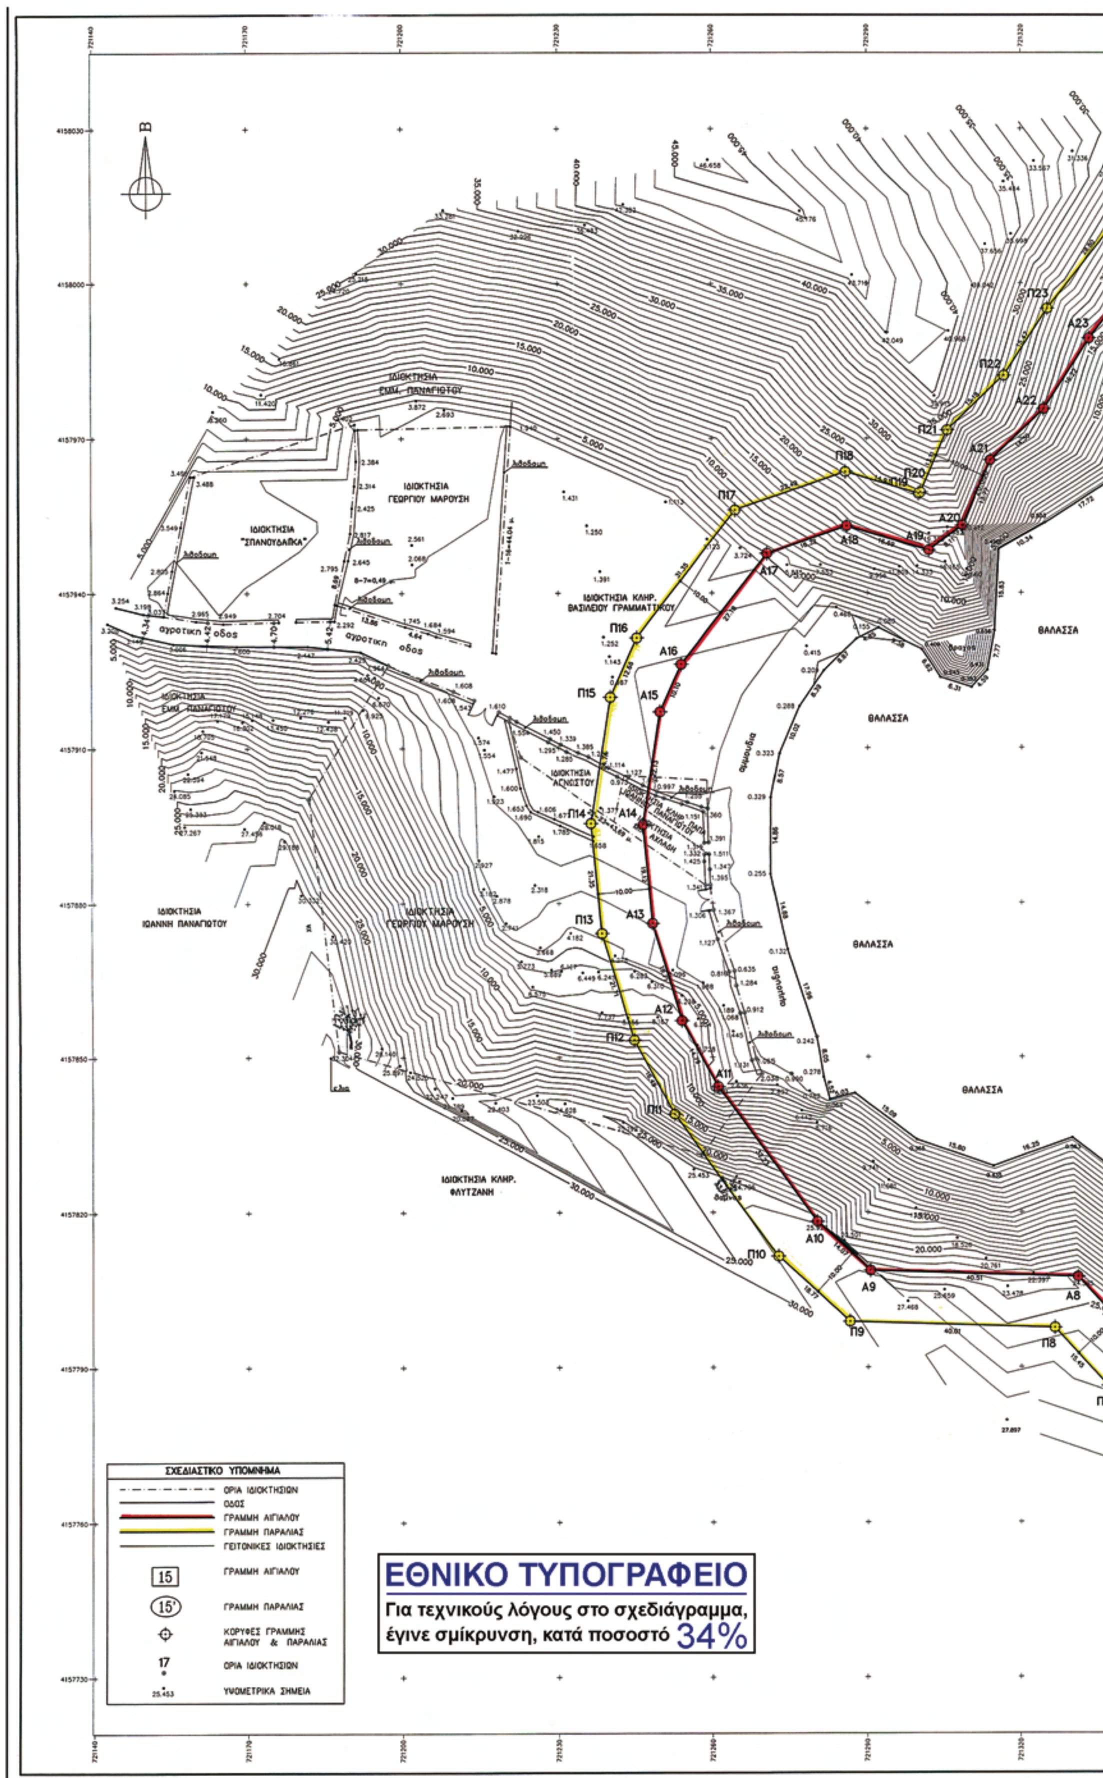
ΙΔΙΟΚΤΗΣΙΑ ΕΜΜ. ΠΑΝΑΓΙΩΤΟΥ
ΙΔΙΟΚΤΗΣΙΑ ΓΕΩΡΓΙΟΥ ΜΑΡΟΥΣΗ
ΙΔΙΟΚΤΗΣΙΑ "ΣΠΑΝΟΥΔΑΙΚΑ"
ΙΔΙΟΚΤΗΣΙΑ ΚΛΗΡ. ΒΑΣΙΛΕΙΟΥ ΓΡΑΜΜΑΤΙΚΟΥ
αγροτικη οδος
ΙΔΙΟΚΤΗΣΙΑ ΑΓΝΩΣΤΟΥ
ΙΔΙΟΚΤΗΣΙΑ ΙΩΑΝΝΗ ΠΑΝΑΓΙΩΤΟΥ
ΙΔΙΟΚΤΗΣΙΑ ΚΛΗΡ. ΦΛΥΤΖΑΝΗ
ΘΑΛΑΣΣΑ
ΘΑΛΑΣΣΑ
ΘΑΛΑΣΣΑ
ΘΑΛΑΣΣΑ
ΣΧΕΔΙΑΣΤΙΚΟ ΥΠΟΜΝΗΜΑ
ΟΡΙΑ ΙΔΙΟΚΤΗΣΙΩΝ
ΟΔΟΣ
ΓΡΑΜΜΗ ΑΙΓΙΑΛΟΥ
ΓΡΑΜΜΗ ΠΑΡΑΛΙΑΣ
ΓΕΙΤΟΝΙΚΕΣ ΙΔΙΟΚΤΗΣΙΕΣ
15 ΓΡΑΜΜΗ ΑΙΓΙΑΛΟΥ
15' ΓΡΑΜΜΗ ΠΑΡΑΛΙΑΣ
ΚΟΡΥΦΕΣ ΓΡΑΜΜΗΣ ΑΙΓΙΑΛΟΥ & ΠΑΡΑΛΙΑΣ
17 ΟΡΙΑ ΙΔΙΟΚΤΗΣΙΩΝ
25.453 ΥΨΟΜΕΤΡΙΚΑ ΣΗΜΕΙΑ
ΕΘΝΙΚΟ ΤΥΠΟΓΡΑΦΕΙΟ
Για τεχνικούς λόγους στο σχεδιάγραμμα, έγινε σμίκρυνση, κατά ποσοστό 34%

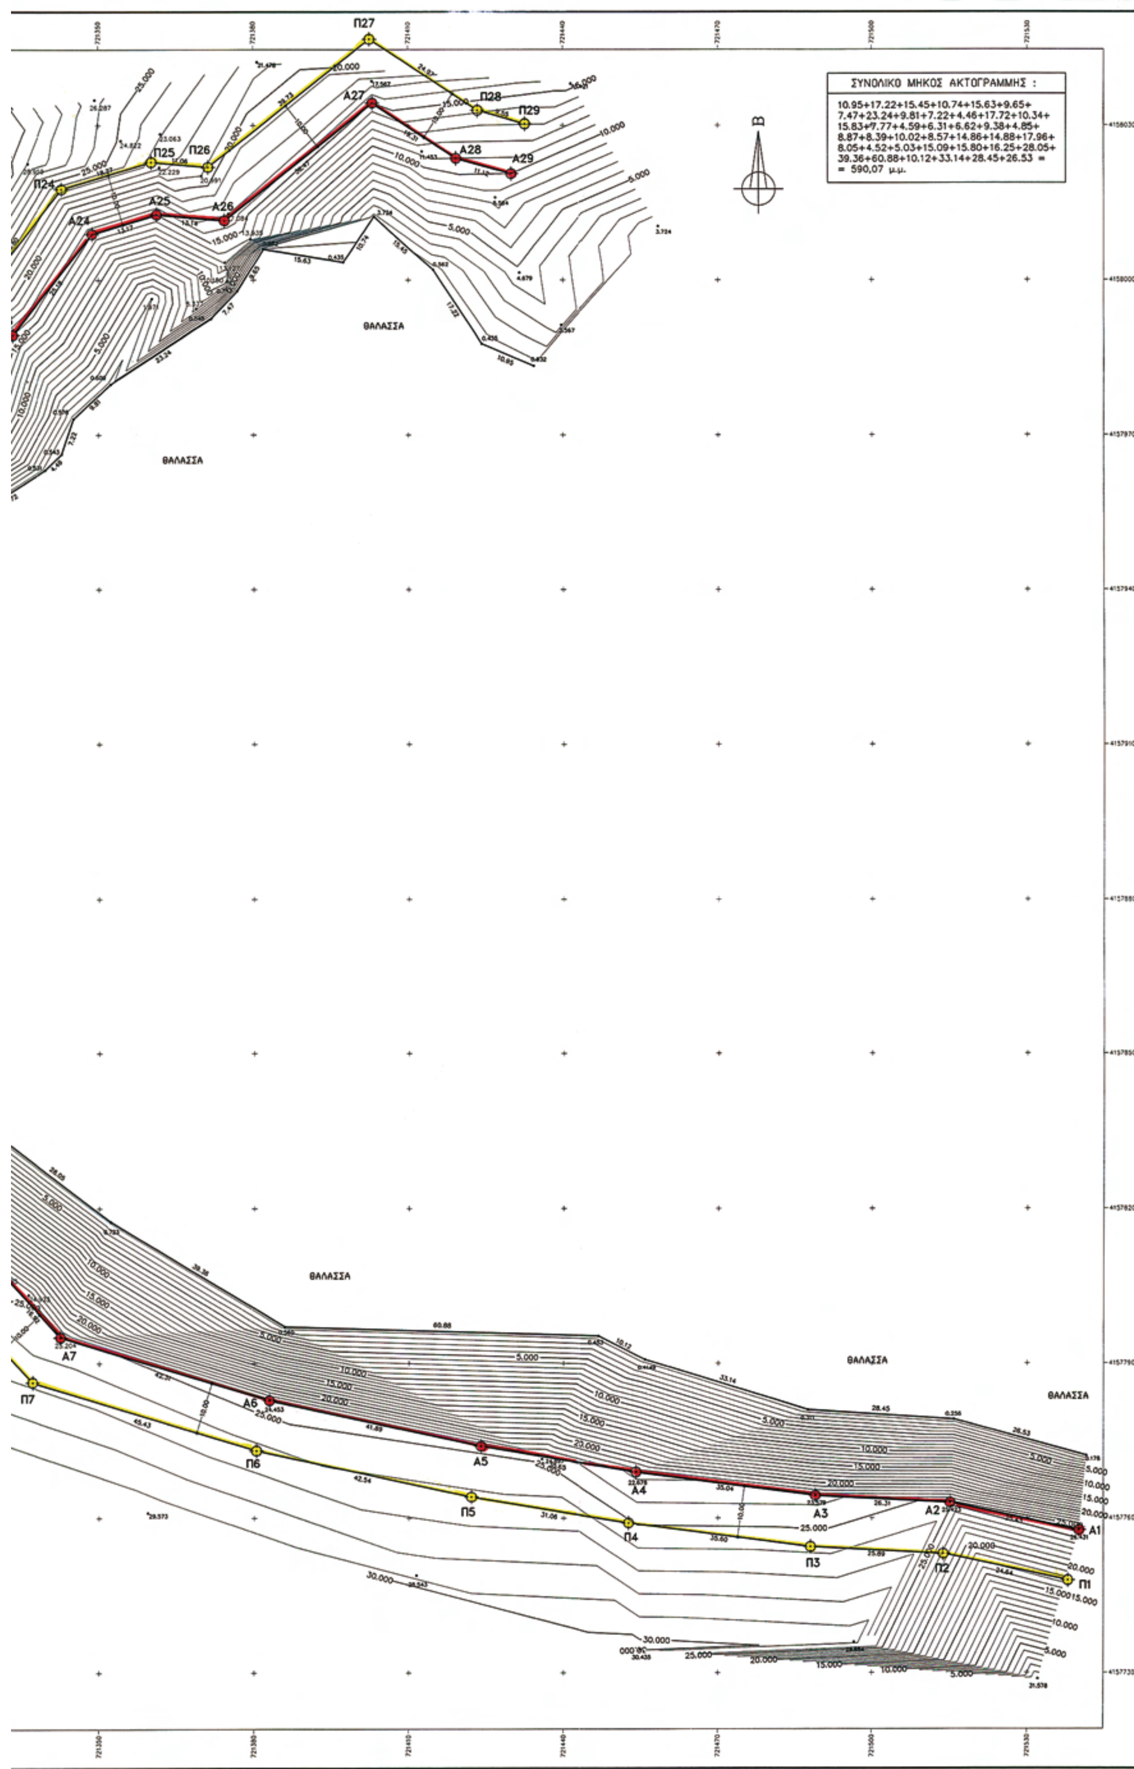
ΣΥΝΟΛΙΚΟ ΜΗΚΟΣ ΑΚΤΟΓΡΑΜΜΗΣ :
10.95+17.22+15.45+10.74+15.63+9.65+
7.47+23.24+9.81+7.22+4.46+17.72+10.34+
15.83+7.77+4.59+6.31+6.62+9.38+4.85+
8.87+8.39+10.02+8.57+14.86+14.88+17.96+
8.05+4.52+5.03+15.09+15.80+16.25+28.05+
39.36+60.88+10.12+33.14+28.45+26.53 =
= 590,07 μ.μ.
Β
ΘΑΛΑΣΣΑ
ΘΑΛΑΣΣΑ
ΘΑΛΑΣΣΑ
ΘΑΛΑΣΣΑ
ΘΑΛΑΣΣΑ
Π24
Π25
Π26
Π27
Π28
Π29
Α24
Α25
Α26
Α27
Α28
Α29
Π1
Π2
Π3
Π4
Π5
Π6
Π7
Α1
Α2
Α3
Α4
Α5
Α6
Α7

ΣΥΝΤΕΤΑΓΜΕΝΕΣ ΚΟΡΥΦΩΝ ΓΡΑΜΜΗΣ ΑΙΓΙΑΛΟΥ ΚΑΙ ΓΡΑΜΜΗΣ ΠΑΡΑΛΙΑΣ
Ε.Γ.Σ.Α 87 ΕΓΚΑΡΣΙΑ ΜΕΡΚΑΤΟΡΙΚΗ ΠΡΟΒΟΛΗ

ΣΗΜΕΙΟ	X	Y	ΜΗΚΟΣ
A1	721540.02	4157757.63	25.43
A2	721515.16	4157763.00	26.31
A3	721488.89	4157764.41	35.04
A4	721454.14	4157768.93	30.65
A5	721423.90	4157773.96	41.89
A6	721382.94	4157782.76	42.31
A7	721342.46	4157795.05	16.92
A8	721330.95	4157807.46	40.51
A9	721290.46	4157808.73	14.07
A10	721280.03	4157818.18	32.23
A11	721261.03	4157844.22	14.79
A12	721253.99	4157857.22	19.71
A13	721248.33	4157876.10	19.12
A14	721246.45	4157895.13	22.13
A15	721249.78	4157917.01	10.10
A16	721253.92	4157926.23	27.18
A17	721270.58	4157947.70	16.32
A18	721286.01	4157953.02	16.69
A19	721302.02	4157948.31	8.11
A20	721308.56	4157953.11	13.77
A21	721314.03	4157965.75	14.30
A22	721324.40	4157975.60	16.22
A23	721333.28	4157989.18	25.18
A24	721348.76	4158009.03	13.17
A25	721361.39	4158012.78	13.14
A26	721374.48	4158011.64	36.47
A27	721403.07	4158034.28	19.31
A28	721419.19	4158023.66	11.12
A29	721429.91	4158020.68	10.00
Π29	721432.59	4158030.31	9.55
Π28	721423.38	4158032.88	24.97
Π27	721402.53	4158046.61	39.73
Π26	721371.39	4158021.94	11.06
Π25	721360.37	4158022.90	18.27
Π24	721342.85	4158017.70	28.80
Π23	721325.13	4157995.00	15.47
Π22	721316.67	4157982.05	15.18
Π21	721305.66	4157971.60	13.11
Π20	721300.46	4157959.57	0.45
Π19	721300.09	4157959.30	14.93
Π18	721285.77	4157963.52	22.49
Π17	721264.50	4157956.18	31.35
Π16	721245.28	4157931.41	12.66
Π15	721240.10	4157919.86	24.74
Π14	721236.37	4157895.40	21.35
Π13	721238.47	4157874.16	21.71
Π12	721244.70	4157853.36	16.49
Π11	721252.55	4157838.86	33.92
Π10	721272.56	4157811.46	18.77
Π9	721286.46	4157798.85	40.01
Π8	721326.46	4157797.59	15.45
Π7	721336.96	4157786.26	45.43
Π6	721380.44	4157773.07	42.54
Π5	721422.03	4157764.14	31.06
Π4	721452.67	4157759.03	35.60
Π3	721487.97	4157754.44	25.89
Π2	721513.83	4157753.06	24.64
Π1	721537.91	4157747.86	10.00
A1	721540.02	4157757.63	

Ε=1/2 Σ(Χι + Χι+1)(Ψι − Ψι+1)

Ε = 6389.28 μ2

Υ Π Ο Μ Ν Η Μ Α

1) ΓΕΝΙΚΑ

ΟΙ ΜΕΤΡΗΣΕΙΣ ΓΙΑ ΤΗ ΑΠΟΤΥΠΩΣΗ ΤΟΥ ΠΕΡΙΓΡΑΦΟΜΕΝΟΥ ΣΤΟ ΠΑΡΟΝ ΔΙΑΓΡΑΜΜΑ ΓΗΠΕΔΟΥ, ΕΓΙΝΑΝ ΜΕ **GPS PROMARK 3 THALES**, ΕΝΩ ΟΙ ΥΠΟΛΟΓΙΣΜΟΙ ΓΡΑΦΕΙΟΥ ΚΑΙ Η ΣΧΕΔΙΑΣΗ ΕΓΙΝΑΝ ΜΕ ΗΛΕΚΤΡΟΝΙΚΟ ΥΠΟΛΟΓΙΣΤΗ.

ΟΙ ΣΥΝΤΕΤΑΓΜΕΝΕΣ ΑΝΑΦΕΡΟΝΤΑΙ ΣΤΟ ΕΘΝΙΚΟ ΣΥΣΤΗΜΑ ΣΥΝΤΕΤΑΓΜΕΝΩΝ ΕΓΣΑ 87' ΕΓΚΑΡΣΙΑ ΜΕΡΚΑΤΟΡΙΚΗ ΠΡΟΒΟΛΗ, ΜΕ ΣΗΜΕΙΟ ΑΝΑΦΟΡΑΣ ΤΟ ΤΡΙΓΩΝΟΜΕΤΡΙΚΟ ΣΗΜΕΙΟ ΤΗΣ ΓΕΩΓΡΑΦΙΚΗΣ ΥΠΗΡΕΣΙΑΣ ΣΤΡΑΤΟΥ "ΠΛΑΓΙΑ" ΜΕ ΣΥΝΤΕΤΑΓΜΕΝΕΣ X=2400,321 & Y=-22160,977 (HATT)

Υ Π Ο Μ Ν Η Μ Α   Ε Π Ι Τ Ρ Ο Π Η Σ

ΤΟ ΠΑΡΟΝ ΤΟΠΟΓΡΑΦΙΚΟ ΔΙΑΓΡΑΜΜΑ ΣΥΝΟΔΕΥΕΙ ΤΗΝ ΑΠΟ ...14-07-08 ΕΚΘΕΣΗ ΑΡΜΟΔΙΑΣ ΕΠΙΤΡΟΠΗΣ ΓΙΑ ΤΟΝ ΚΑΘΟΡΙΣΜΟ ΤΩΝ ΟΡΙΩΝ ΑΙΓΙΑΛΟΥ ΚΑΙ ΠΑΡΑΛΙΑΣ ΑΡΘΡΟ: 3 ΤΟΥ Ν. 2971/2001


1. ΟΡΙΟ ΓΡΑΜΜΗ ΑΙΓΙΑΛΟΥ (ΚΟΚΚΙΝΟ ΧΡΩΜΑ) : Α1,Α2,Α3,....................Α28,Α29
2. ΟΡΙΟ ΓΡΑΜΜΗ ΠΑΡΑΛΙΑΣ (ΚΙΤΡΙΝΟ ΧΡΩΜΑ) : Π1,Π2,Π3,....................Π28,Π29
3. ΟΙ ΚΟΡΥΦΕΣ ΤΩΝ ΟΡΙΟΓΡΑΜΜΩΝ ΑΙΓΙΑΛΟΥ ΚΑΙ ΠΑΡΑΛΙΑΣ ΕΙΝΑΙ ΕΞΑΡΤΗΜΕΝΕΣ ΑΠΟ ΤΟ ΥΠΑΡΧΟΝ ΚΡΑΤΙΚΟ ΤΡΙΓΩΝΟΜΕΤΡΙΚΟ ΔΙΚΤΥΟ ΚΑΙ ΠΡΟΣΔΙΟΡΙΖΟΝΤΑΙ ΑΜΕΣΑ ΑΠΟ ΤΑ ΕΓΚΑΤΕΣΤΗΜΕΝΑ ΚΑΤΑ ΜΗΚΟΣ ΑΥΤΩΝ ΠΟΛΥΓΩΝΟΜΕΤΡΙΚΟ ΔΙΚΤΥΟ ΚΑΙ ΔΙΚΤΥΟ ΟΡΟΣΗΜΩΝ.

ΚΑΘΟΡΙΖΕΤΑΙ ΖΩΝΗ ΠΑΡΑΛΙΑΣ ΠΛΑΤΟΥΣ 10 μ. (δεκα μετρων) ΓΙΑ ΤΗΝ ΕΞΥΠΗΡΕΤΗΣΗ ΤΩΝ ΣΚΟΠΩΝ ΤΗΣ ΠΑΡ. 2 ΤΟΥ ΑΡΘΡΟΥ 1 Ν. 2971/2001

Ο ΠΡΟΕΔΡΟΣ
(υπογραφή)

ΤΑ ΜΕΛΗ
1. (υπογραφή) ΚΑΡΤΣΑΦΑΣ Χ. ΣΤΥΛΙΑΝΟΣ, ΑΝΘΥΠΑΡΧΟΣ Λ.Σ.
2. Ευφροσύνη Βεργή, Τοπογράφος Μηχανικός (υπογραφή)
3. ΓΕΩΡΓΙΟΣ ΚΩΝ. ΚΑΛΠΙΑΣ, Πολιτικός Μηχανικός Π.Ε με βαθμό Β (υπογραφή)

ΑΠΟΣΠΑΣΜΑ ΧΑΡΤΟΥ ΠΕΡΙΟΧΗΣ

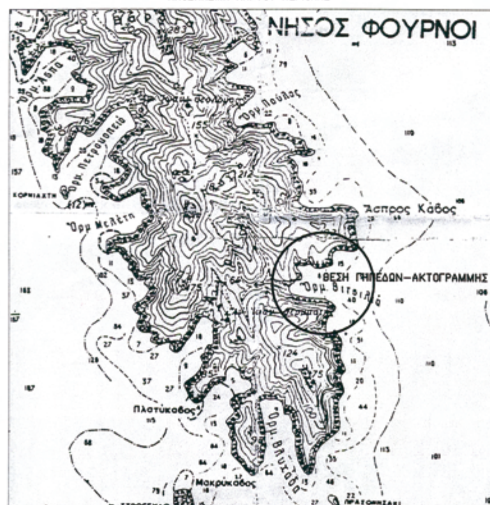

ΤΕΧΝΙΚΟ ΓΡΑΦΕΙΟ ΓΙΑΝΝΗ Ε. ΤΣΙΧΛΗ ΔΙΠΛΩΜΑΤΟΥΧΟΥ ΠΟΛΙΤΙΚΟΥ ΜΗΧΑΝΙΚΟΥ ΝΕΑΠΟΛΗ ΛΑΣΙΘΙΟΥ – ΤΗΛ: 28410–33.930 6946–065864	

ΤΙΤΛΟΣ ΕΡΓΟΥ :	ΑΠΟΤΥΠΩΣΗ ΑΚΤΟΓΡΑΜΜΗΣ ΓΙΑ ΤΟΝ ΚΑΘΟΡΙΣΜΟ ΓΡΑΜΜΗΣ ΑΙΓΙΑΛΟΥ ΚΑΙ ΠΑΡΑΛΙΑΣ		
ΕΡΓΟΔΟΤΗΣ :	ΓΕΩΡΓΙΟΣ Θ. ΜΑΡΟΥΣΗΣ		
ΘΕΜΑ :	ΤΟΠΟΓΡΑΦΙΚΟ ΔΙΑΓΡΑΜΜΑ		
ΘΕΣΗ :	ΕΚΤΟΣ ΣΧΕΔΙΟΥ, "ΟΡΜΟΣ ΒΙΤΣΙΛΙΑ" ΝΗΣΟΣ ΦΟΥΡΝΟΙ ΙΚΑΡΙΑΣ		
ΚΛΙΜΑΚΑ :	1 : 500	ΗΜΕΡΟΜΗΝΙΑ	17–08–2007
ΣΧΕΔΙΑΣΗ :			Α -1

Ο ΜΕΛΕΤΗΤΗΣ	ΣΑΜΟΣ 14 / 07 / 2008 Θ Ε Ω Ρ Η Θ Η Κ Ε	ΣΑΜΟΣ 14 / 07 / 2008 Ε Λ Ε Γ Χ Θ Η Κ Ε
ΙΩΑΝΝΗΣ Ε. ΤΣΙΧΛΗΣ Διπλωματούχος Πολ. Μηχανικός Πολυτεχνικού Ινστιτούτου Ιασίου (σφραγίδα – υπογραφή)	Ευφροσύνη Βεργή Τοπογράφος Μηχανικός (σφραγίδα – υπογραφή)	Ευφροσύνη Βεργή Τοπογράφος Μηχανικός (σφραγίδα – υπογραφή)

Αριθμ. 3590 (2)

Κήρυξη ως αναδασωτέας έκτασης εμβαδού 825,00 τ.μ. στη θέση «Ντρασάρα» περιφέρειας Δ.Δ. Πετριών, Δήμου Δυστίων, του Νομού Εύβοιας.

Ο ΓΕΝΙΚΟΣ ΓΡΑΜΜΑΤΕΑΣ
ΠΕΡΙΦΕΡΕΙΑΣ ΣΤΕΡΕΑΣ ΕΛΛΑΔΑΣ

Έχοντας υπόψη:

1. Τις διατάξεις των άρθρων 24 παρ. 1 και 117 παρ. 3 του Συντάγματος.

2. Τις διατάξεις του ν. 2503/1997 «Διοίκηση, οργάνωση, στελέχωση της Περιφέρειας, ρύθμιση θεμάτων για την τοπική αυτοδιοίκηση και άλλες διατάξεις» (ΦΕΚ 107 Α΄).

3. Τις διατάξεις του ν. 998/1979 «Περί προστασίας των δασών και των δασικών εν γένει εκτάσεων της χώρας» (ΦΕΚ 289 Α΄) όπως τροποποιήθηκαν με τον ν. 3208/2003 (ΦΕΚ 303 Α΄) και συγκεκριμένα:

α) του άρθρου 41 παρ. 1

β) του άρθρου 38 παρ. 1

4. Τις διαταγές του Υπουργείου Αγροτικής Ανάπτυξης και Τροφίμων:

α) 160417/1180/8.7.1980

β) 182447/3049/24.9.1980

5. Την υπ’ αριθμ. 2594/31.5.2007 (ΦΕΚ Β΄/957/14.6.2007) απόφαση του Γ.Γ.Π.Σ.Ε. που αναφέρεται στη παροχή εξουσιοδότησης του δικαιώματος υπογραφής «Με εντολή Γενικού Γραμματέα» στους προϊσταμένους των Δασικών Υπηρεσιών, όπως εξακολουθεί να ισχύει με την υπ’ αριθμ. 11090/1073/11.2.2009 όμοια (ΦΕΚ Β΄/346/26.2.2009).

6. Την υπ’ αριθμ. 3284/28.8.2009 πρόταση του Δασαρχείου Αλιβερίου από την οποία προκύπτει ότι η έκταση που αναφέρεται στο θέμα είχε κατά το χρόνο καταστροφής της, που έγινε από παράνομη εκχέρσωση, κατά το χρονικό διάστημα από 1.1.2009 έως 10.6.2009, Δασικό χαρακτήρα κατά την έννοια του άρθρου 3 παρ. 2 του ν. 998/1979, όπως τροποποιήθηκε με το άρθρο 1 του ν. 3208/2003 καλυπτόμενη από αείφυλλα πλατύφυλλα (σχίνα, πρίνα, αγριελιές και κουμαριές) με πυκνότητα περίπου 70% και ως εκ τούτου επιβάλλεται η κήρυξή της ως αναδασωτέας.

7. Την υπ’ αριθμ. 4185/8.9.2009 αναφορά και σύμφωνη γνώμη της Δ/νσης Δασών Ν. Εύβοιας, αποφασίζουμε:

Κηρύσσουμε αναδασωτέα τη Δημόσια δασική έκταση εμβαδού 825,00 τ.μ. στη θέση «Ντρασάρα» περιφέρειας Δ.Δ. Πετριών, Δήμου Δυστίων, του Νομού Εύβοιας, με σκοπό αφ’ενός μεν τη διατήρηση του δασικού της χαρακτήρα, ώστε να αποκλειστεί η διάθεσή της για άλλο προορισμό αφ’ετέρου δε την επαναδημιουργία της δασικής βλάστησης με φυσική ή τεχνητή αναγέννηση.

Προσδιορίζεται από τα στοιχεία: 1-2-3-4-1 όπως φαίνεται στο συνημμένο διάγραμμα το οποίο αποτελεί αναπόσπαστο μέρος της αποφάσεως αυτής και έχει όρια:

Ανατολικά: Με Δημοτική οδό Πετριές - Αγ. Απόστολοι.

Δυτικά: Με έκταση δασικού χαρακτήρα.

Βόρεια: Με έκταση γεωργικού χαρακτήρα.

Νότια: Με έκταση δασικού χαρακτήρα.

Η απόφαση αυτή ισχύει από της κοινοποιήσεώς της αρμοδίως και προ της δημοσιεύσεώς της στην Εφημερίδα της Κυβερνήσεως (άρθρο 37 ν. 3200/1955).

Επιτρέπεται υποβολή κατ’ αυτής αίτησης ακύρωσης στο Σ.τ.Ε. μέσα σε προθεσμία εξήντα (60) ημερών, που αρχίζει από την επομένη της δημοσίευσής της (άρθρο 46 π.δ. 18/1989).

Από τις διατάξεις της απόφασης αυτής δεν προκαλείται δαπάνη σε βάρος του Κρατικού προϋπολογισμού.

Η απόφαση αυτή να δημοσιευθεί στην Εφημερίδα της Κυβερνήσεως.

Λαμία, 18 Σεπτεμβρίου 2009

Με εντολή Γενικού Γραμματέα Περιφέρειας
Ο Διευθυντής Δασών
ΑΝΔΡΕΑΣ ΠΑΠΑΝΔΡΕΟΥ

ΤΟΠΟΓΡΑΦΙΚΟ ΔΙΑΓΡΑΜΜΑ ΑΝΑΔΑΣΩΤΕΑΣ ΕΚΤΑΣΗΣ

Κλίμακα 1 : 1.000

ΝΟΜΟΣ : ΕΥΒΟΙΑΣ
ΔΑΣΑΡΧΕΙΟ : ΑΛΙΒΕΡΙΟΥ
ΔΗΜΟΣ : ΔΥΣΤΙΩΝ
ΔΗΜ. ΔΙΑΜ. : ΠΕΤΡΙΩΝ
ΘΕΣΗ : ΝΤΡΑΣΑΡΑ
ΕΜΒΑΔΟ ΕΚΤΑΣΗΣ: 825,00 τμ

ΣΥΝΤΕΤΑΓΜΕΝΕΣ ΚΟΡΥΦΩΝ

	X	Y
1	X=514971.42	Y=4250748.52
2	X=514946.56	Y=4250733.91
3	X=514963.00	Y=4250710.00
4	X=514987.00	Y=4250723.00

ΕΚΤΑΣΗ ΓΕΩΡΓΙΚΟΥ ΧΑΡΑΚΤΗΡΑ
ΠΕΤΡΙΕΣ <--- ΔΗΜΟΤΙΚΗ ΟΔΟΣ ---> ΑΓΙΟΙ ΑΠΟΣΤΟΛΟΙ
1 2 3 4
28,84 μ
29,90 μ
29,02 μ
27,29 μ
ΕΚΤΑΣΗ ΔΑΣΙΚΟΥ ΧΑΡΑΚΤΗΡΑ
ΕΚΤΑΣΗ ΔΑΣΙΚΟΥ ΧΑΡΑΚΤΗΡΑ

ΕΘΝΙΚΟ ΤΥΠΟΓΡΑΦΕΙΟ
Για τεχνικούς λόγους στο σχεδιάγραμμα, έγινε σμίκρυνση, κατά ποσοστό 79%

ΑΠΟΣΠΑΣΜΑ ΦΥΛΛΟΥ ΧΑΡΤΗ ΓΥΣ ΑΡΙΘ: 6409-8
ΚΛΙΜΑΚΑ 1:5.000
ΥΠΟΜΝΗΜΑ
Ενδεικτική θέση έκτασης που κηρύσσεται αναδασωτέα

200
Πετριαί

Ανήκει στην αριθ.: 3590/2009 απόφασή μας
ΘΕΩΡΗΘΗΚΕ
Λαμία / /2009
ΜΕ ΕΝΤΟΛΗ ΓΕΝΙΚΟΥ ΓΡΑΜΜΑΤΕΑ Π.Σ.Ε
Ο Δ/ΝΤΗΣ ΔΑΣΩΝ Π.Σ.Ε
Ανδρέας Παπανδρέου

ΕΛΕΓΧΘΗΚΕ
ΚΥΜΗ 28/08/2009
Ο ΔΑΣΑΡΧΗΣ
Αθανάσιος Μαρίνος
Δασολόγος με Α΄ Βαθμό

ΑΛΙΒΕΡΙ 14-08-2009
Η ΣΥΝΤΑΚΤΡΙΑ
Χρυσάνθη Σαραμάντου
Δασοπόνος

